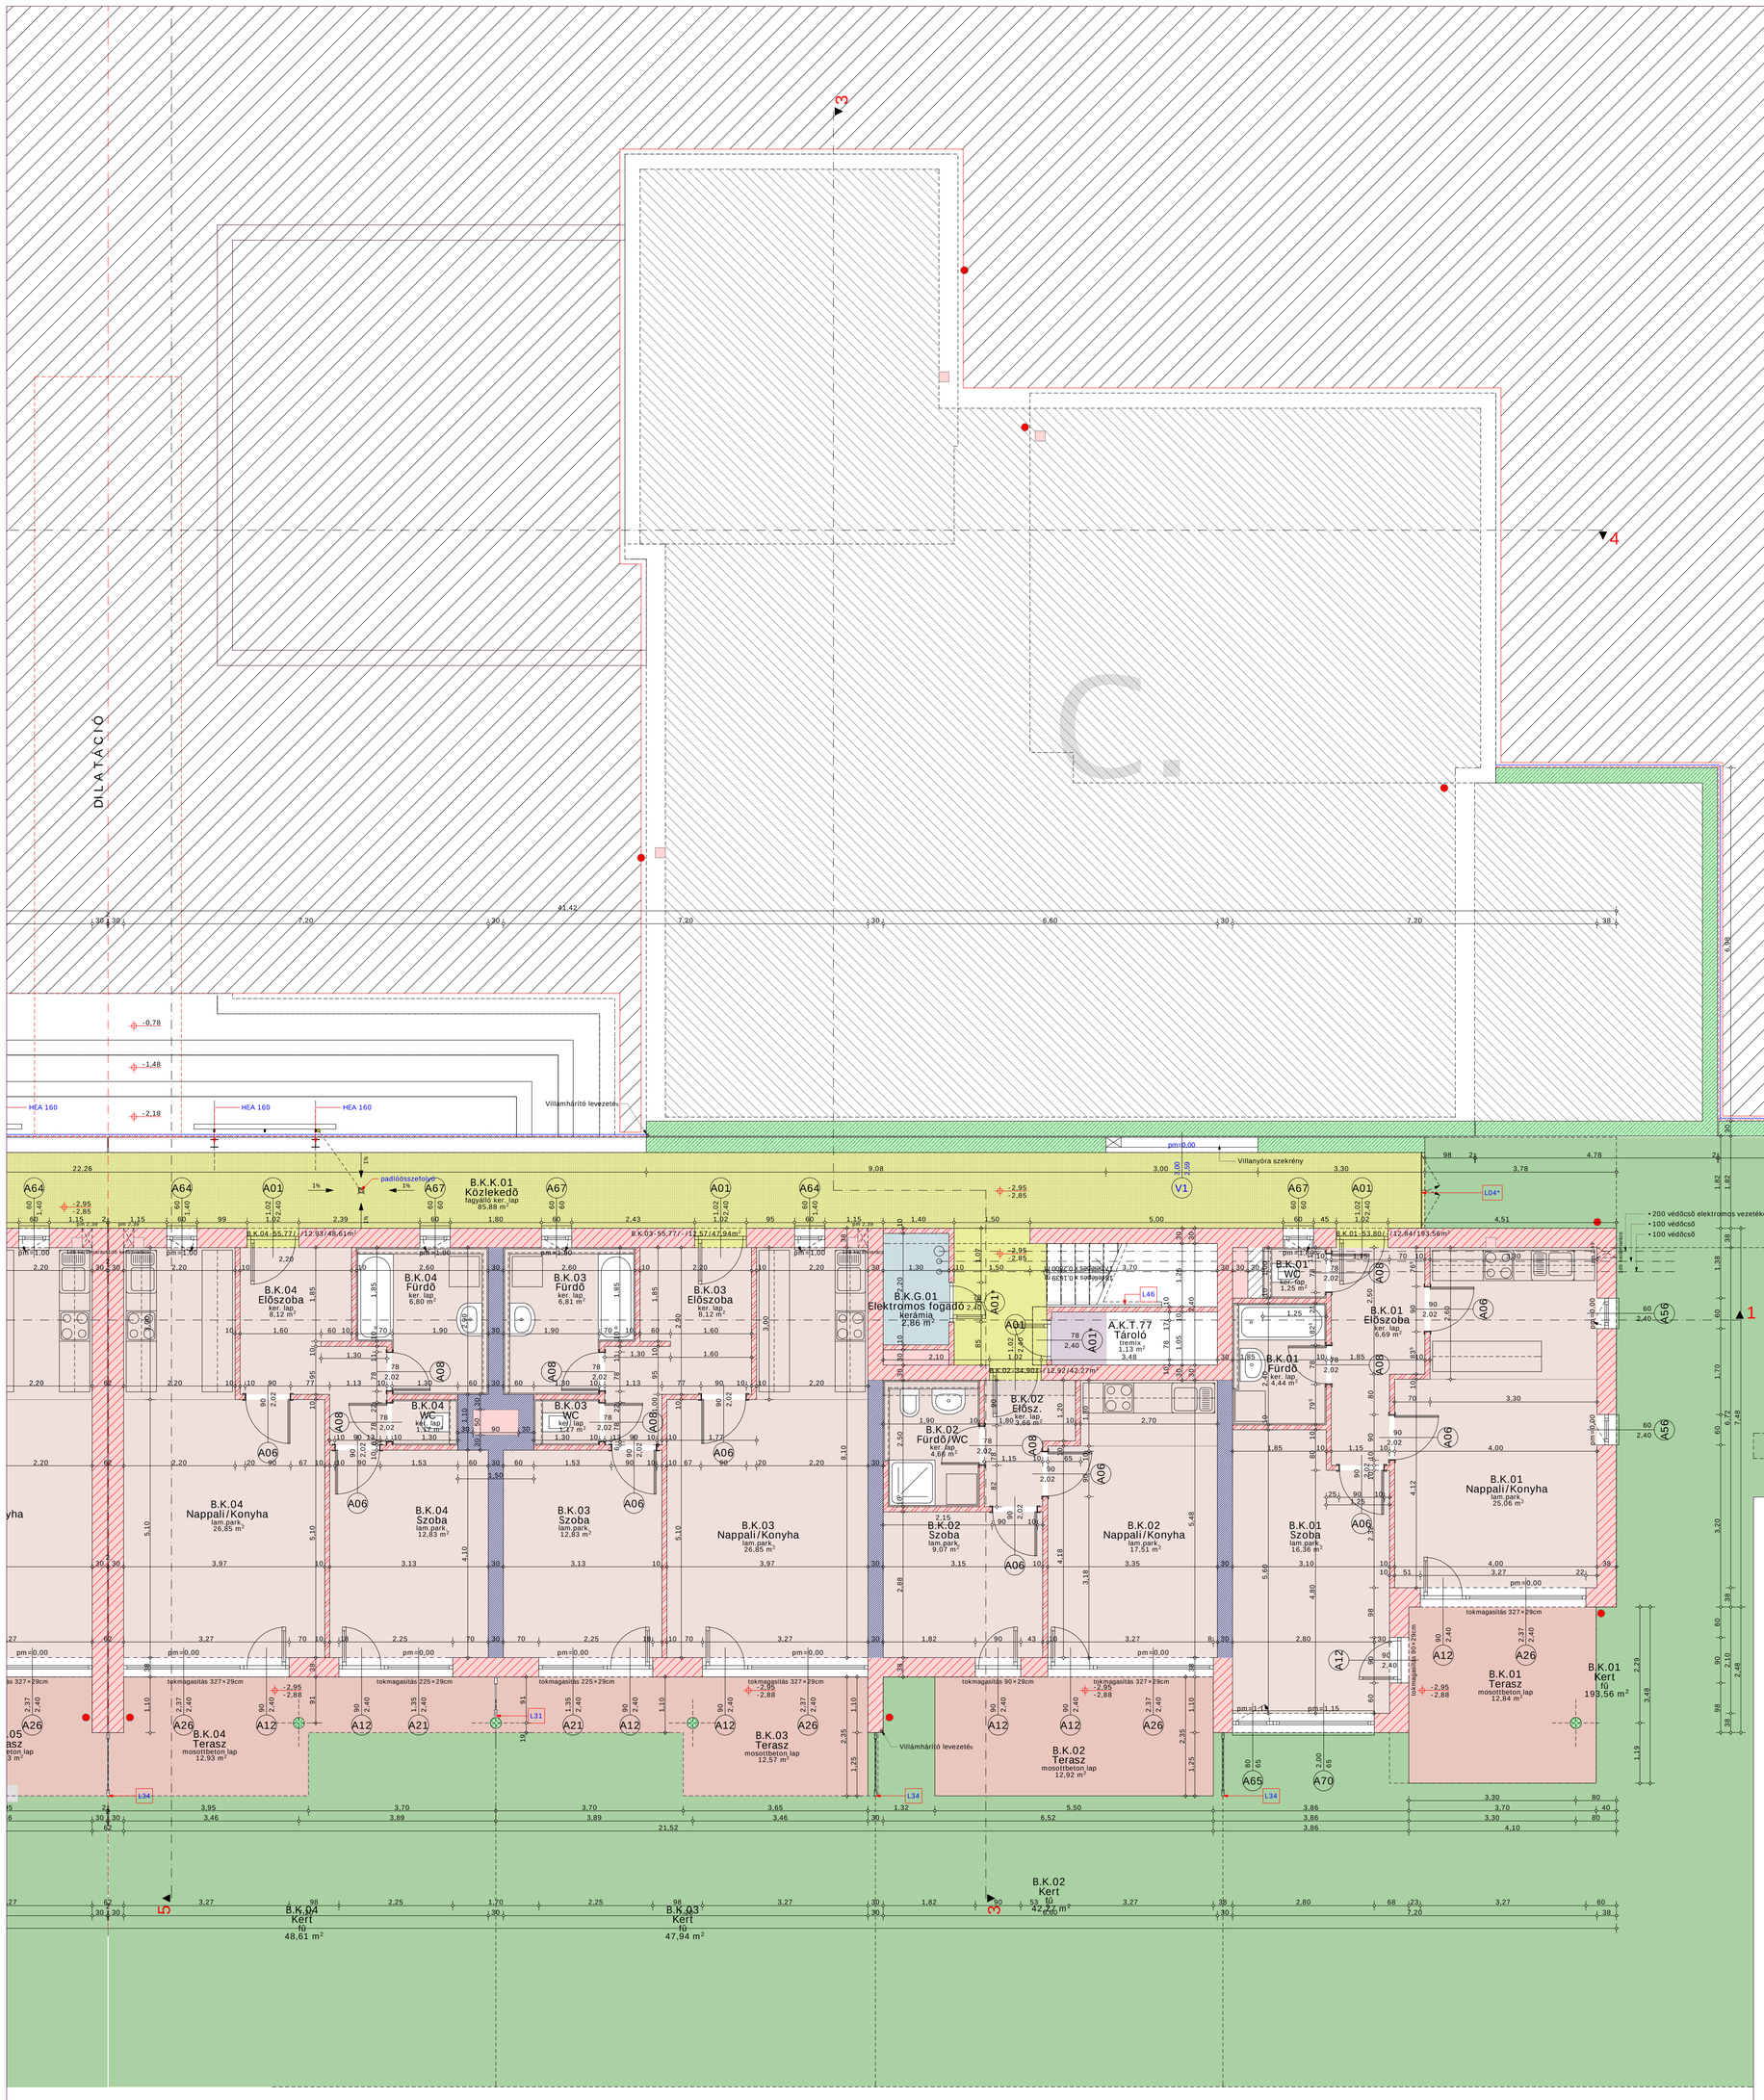

Megjegyzések:

- Méreteket a helyszínen folyamatosan ellenőrizni kell !

- A vizes helyiségekben 2,15 m magasságig csempeburkolat készül.

- Szellőzés és elszívás helyek kialakítása gépész tervek szerint.

- A hidegpadlós helyiségek lábazata -a vizes helyiségek kivételével- 8 cm magasságú, ragasztott kerámia, élvédő profillal.

- Kádak körülfalazása Ytong elemekkel, költségvetés szerint.
- A külső ablakpárkányok HELOPAL, a belsők HELOTOP szerkezetből készülnek.
- Az usztatott padlóburkolatok és a falcsatlakozásoknál Ethafoam 222 szigetelő csík kerül mindenütt beépítésre.

- Az eltérő burkolatok között, valamint az egyes helyiségek között burkolat dilatáció készül PROTECTA natur aluminium profillal.
  Az ajtók nyílószárnya alatt a profilok tengelyvonala a falsíktól 1,5 cm-re kerül.

- Az épület homlokzatán a különböző hőtágulású anyagok (téglafalazat és hőszigetelés, beton és téglafalazat, stb.) csatlakozásánál
mindenütt rabichálót kell beépíteni oly módon, hogy a csatlakozó felületeken min. 15-15 cm átfedésben legyen.

- A monolit ill. előregyártott betonszerkezeteket a homlokzatokon ill. fűtetlen térrel történő csatlakozásnál mindenütt 4 cm Styrofoam hőszigeteléssel kell ellátni.

- A lejtestadó réteg 0-5 cm vastagságban TOPCEM esztrichből, 5 cm vtg. felett C6-KK betonból készül.
- Elefalazás mosdóknál 1,00 m magas a végleges padlószinttől, 10 cm vtg. ban, WC-knél 1,20 m, 15 cm vtg. ban.

- A konyhai elszívók légvezetéke a mennyezet alatt eldobozolásra kerül, mérete 15/15cm.

- A függőfolyosón a gipszkarton álmennyezet 2 rtg. 12,5mm vtg. impregnált kartonból készül, acél vázszerkezeten, a közepfolyosónál 1 rtg. 12,5 mm vtg. holmál gipszkartonnal.

- Csapadékcsatorna lefolyói mindenütt NA 110 mm-esek.

- A tervtől való bármilyen eltérés csak a tervező és a műszaki ellenőr tudtával és engedélyével lehetséges!

- Lásd még a kapcsolódó szakági terveket, műszaki leírásokat és részletrajzokat.

- Lakásalaprajzok négyzetméter kimutatása - Lakás/Loggia/Terasz/Kert!

- 200 védőcső elektromos vezetékek részére padozat alatt
- 100 védőcső
- 100 védőcső

Anyagjelölések:

- Porotherm NF 38 ill. NF 30
- Porotherm 10 válaszfal
- LH 30, kibetonozott ZS 30, ZS 20 zsaluelem
- Porotherm hangszigetelő téglafalazat, habarcs a statika szerint
- Vasbeton szerkezetek statikai tervek szerint
- Gipszkarton álmennyezet

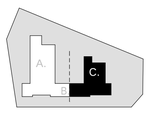

±0,00 = 173,20 mBf

KARLOVECZ
ÉPÍTÉSZIRODA KFT
7625 PÉCS, István u. 7.
tel./fax: +36 (72) 232036 tel.: +36 (70) 3380343 zoltan@karlovecz.hu

A munka megnevezése:
2800 TATABÁNYA, Ságvári u. 36-38.
NAPSUGÁR LAKÓPARK hrsz. 2705/25.

KIVITELI TERV

© Ez a kiviteli terv Karlovecz Építésziroda Kft. szellemi tulajdona, védelmét a 1999. évi LXXVI. törvény biztosítja.

A rajz megnevezése:
KERTSZINTI ALAPRAJZ

Építtető:	MAGNUM HUNGÁRIA SOPRON Kft. 1037 Budapest, Montevideo utca 6.		
Építészet:	Karlovecz Zoltán É1-02-0270/2003	Horváth Dezső É2-18-0152/2005	1:50
Statika:	Szován Géza T1-02-0439		
Épületgépészet:	Boár Csaba G1-02-0731		
Épületvillamosság:	Hegyi Béla V1-02-0037		Dátum:
Mélyépítés:	Komjáthy László		2005.07.14.
			Rajzszám:
			É*01/II
Ügyvezető:	Karlovecz Zoltán		